


OBSAH: NÁVRH ÚZEMNÍHO PLÁNU ÚZEMNÍ PLÁN OBCE BRATČICE HLAVNÍ VÝKRES 1:5000	
Pořizovatel: MěÚ Čáslav	Číslo výkresu: 2
Projektant: Ing.Arch. Rostislav Jukl	Datum: 01/2012

Záznam o účinnosti	
Územně plánovací dokumentace	Územní plán obce Bratčice
Vydaná zastupitelstvem	Obce Bratčice
Usnesení č. - č.j.	
dne	
Datum nabytí účinnosti	
Pořizovatel	Městský úřad Čáslav, odbor výstavby a regionálního rozvoje
Jméno a příjmení	Martina Plechatová
funkce	referent odboru výstavby a regionálního rozvoje
Podpis oprávněné úřední osoby pořizovatele	
Otisk úředního razítka	

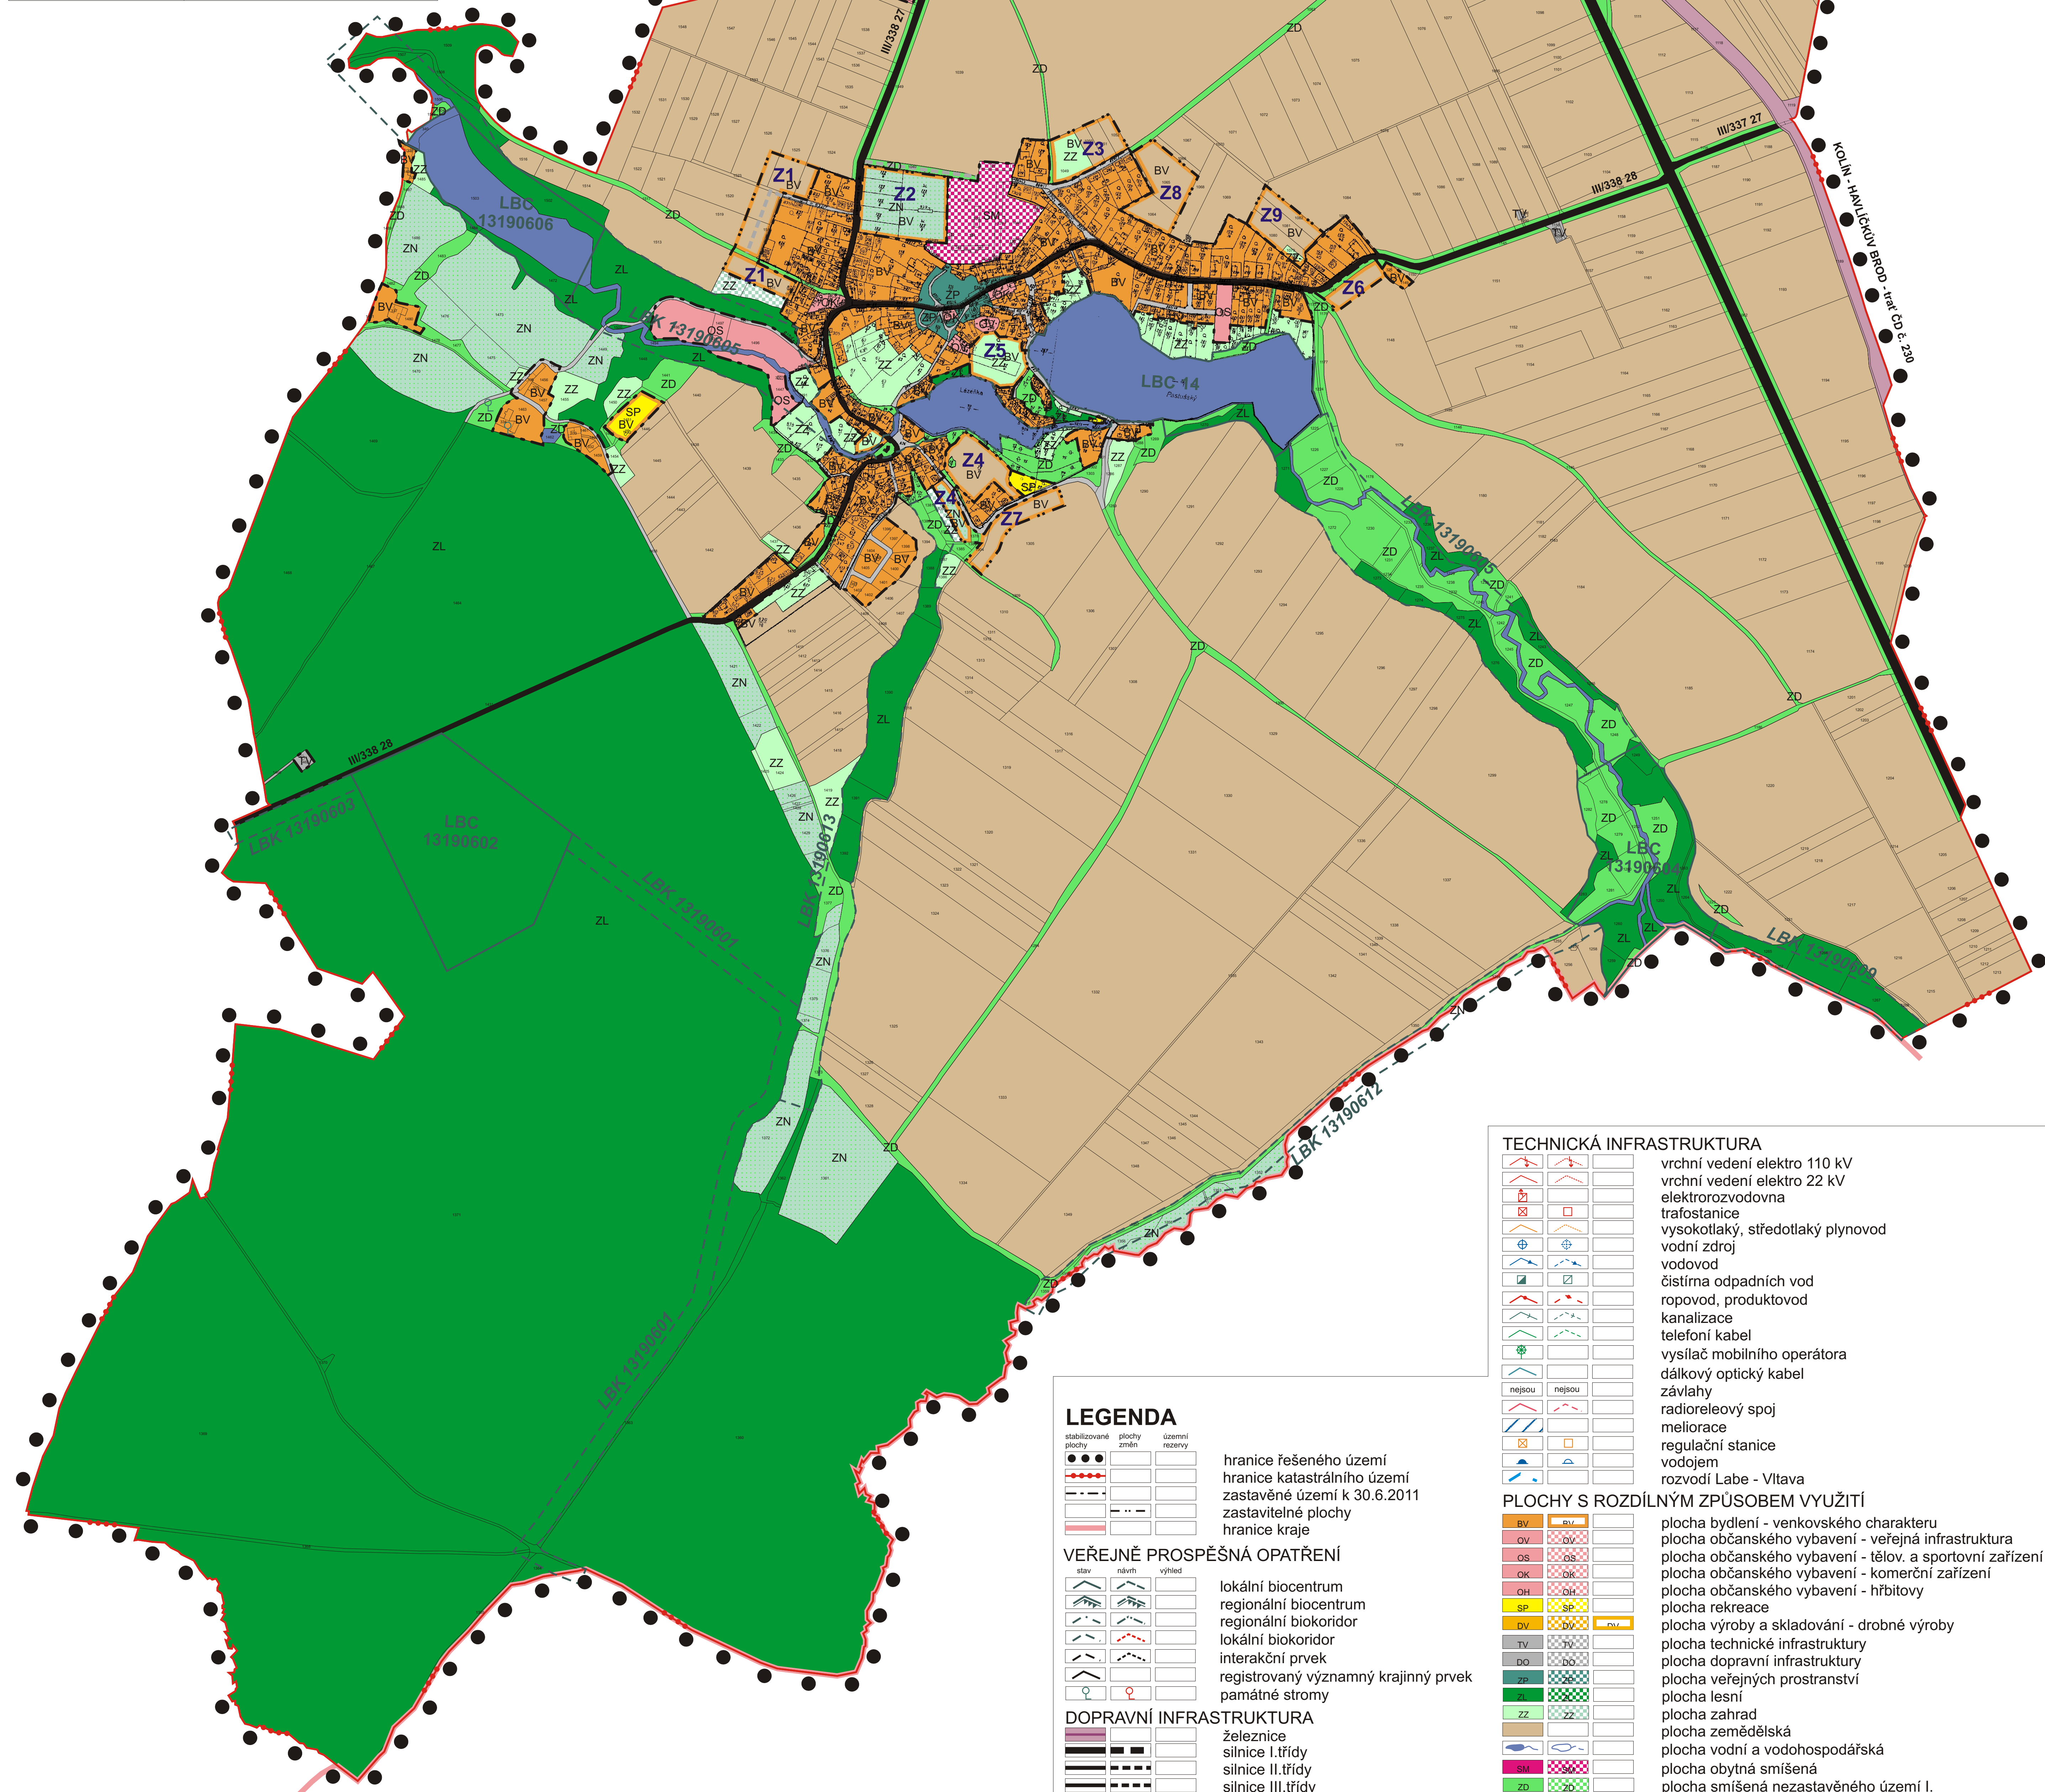

TECHNICKÁ INFRASTRUKTURA

		☐	vrchní vedení elektro 110 kV
		☐	vrchní vedení elektro 22 kV
		☐	elektrorozvodovna
		☐	trafostanice
		☐	vysokotlaký, středotlaký plynovod
		☐	vodní zdroj
		☐	vodovod
		☐	čistírna odpadních vod
		☐	ropovod, produktovod
		☐	kanalizace
		☐	telefoní kabel
		☐	vysílač mobilního operátora
		☐	dálkový optický kabel
		☐	závlahy
		☐	radiorelevoý spoj
		☐	meliorace
		☐	regulační stanice
		☐	vodojem
		☐	rozvodí Labe - Vltava

PLOCHY S ROZDÍLNÝM ZPŮSOBEM VYUŽITÍ

		☐	plocha bydlení - venkovského charakteru
		☐	plocha občanského vybavení - veřejná infrastruktura
		☐	plocha občanského vybavení - tělov. a sportovní zařízení
		☐	plocha občanského vybavení - komerční zařízení
		☐	plocha občanského vybavení - hřbitovy
		☐	plocha rekreace
		☐	plocha výroby a skladování - drobné výroby
		☐	plocha technické infrastruktury
		☐	plocha dopravní infrastruktury
		☐	plocha veřejných prostranství
		☐	plocha lesní
		☐	plocha zahrad
		☐	plocha zemědělská
		☐	plocha vodní a vodohospodářská
		☐	plocha obytná smíšená
		☐	plocha smíšená nezastavěného území I.
		☐	plocha smíšená nezastavěného území II.