


OBSAH: NÁVRH ÚZEMNÍHO PLÁNU ÚZEMNÍ PLÁN OBCE BRATČICE VYMEZENÍ VEŘEJNĚ PROSPĚŠNÝCH STAVEB, OPATŘENÍ A ASANACÍ	
Pořizovatel: MěÚ Čáslav	Číslo výkresu: 4
Projektant: Ing.Arch. Rostislav Jukl	Datum: 01/2012

Záznam o účinnosti	
Územně plánovací dokumentace	Územní plán obce Bratčice
Vydaná zastupitelstvem	Obce Bratčice
Usnesení č. - č.j.	
dne	
Datum nabytí účinnosti	
Pořizovatel	Městský úřad Čáslav, odbor výstavby a regionálního rozvoje
Jméno a příjmení funkce	Martina Plechatová referent odboru výstavby a regionálního rozvoje
Podpis oprávněné úřední osoby pořizovatele	
Otisk úředního razítka	

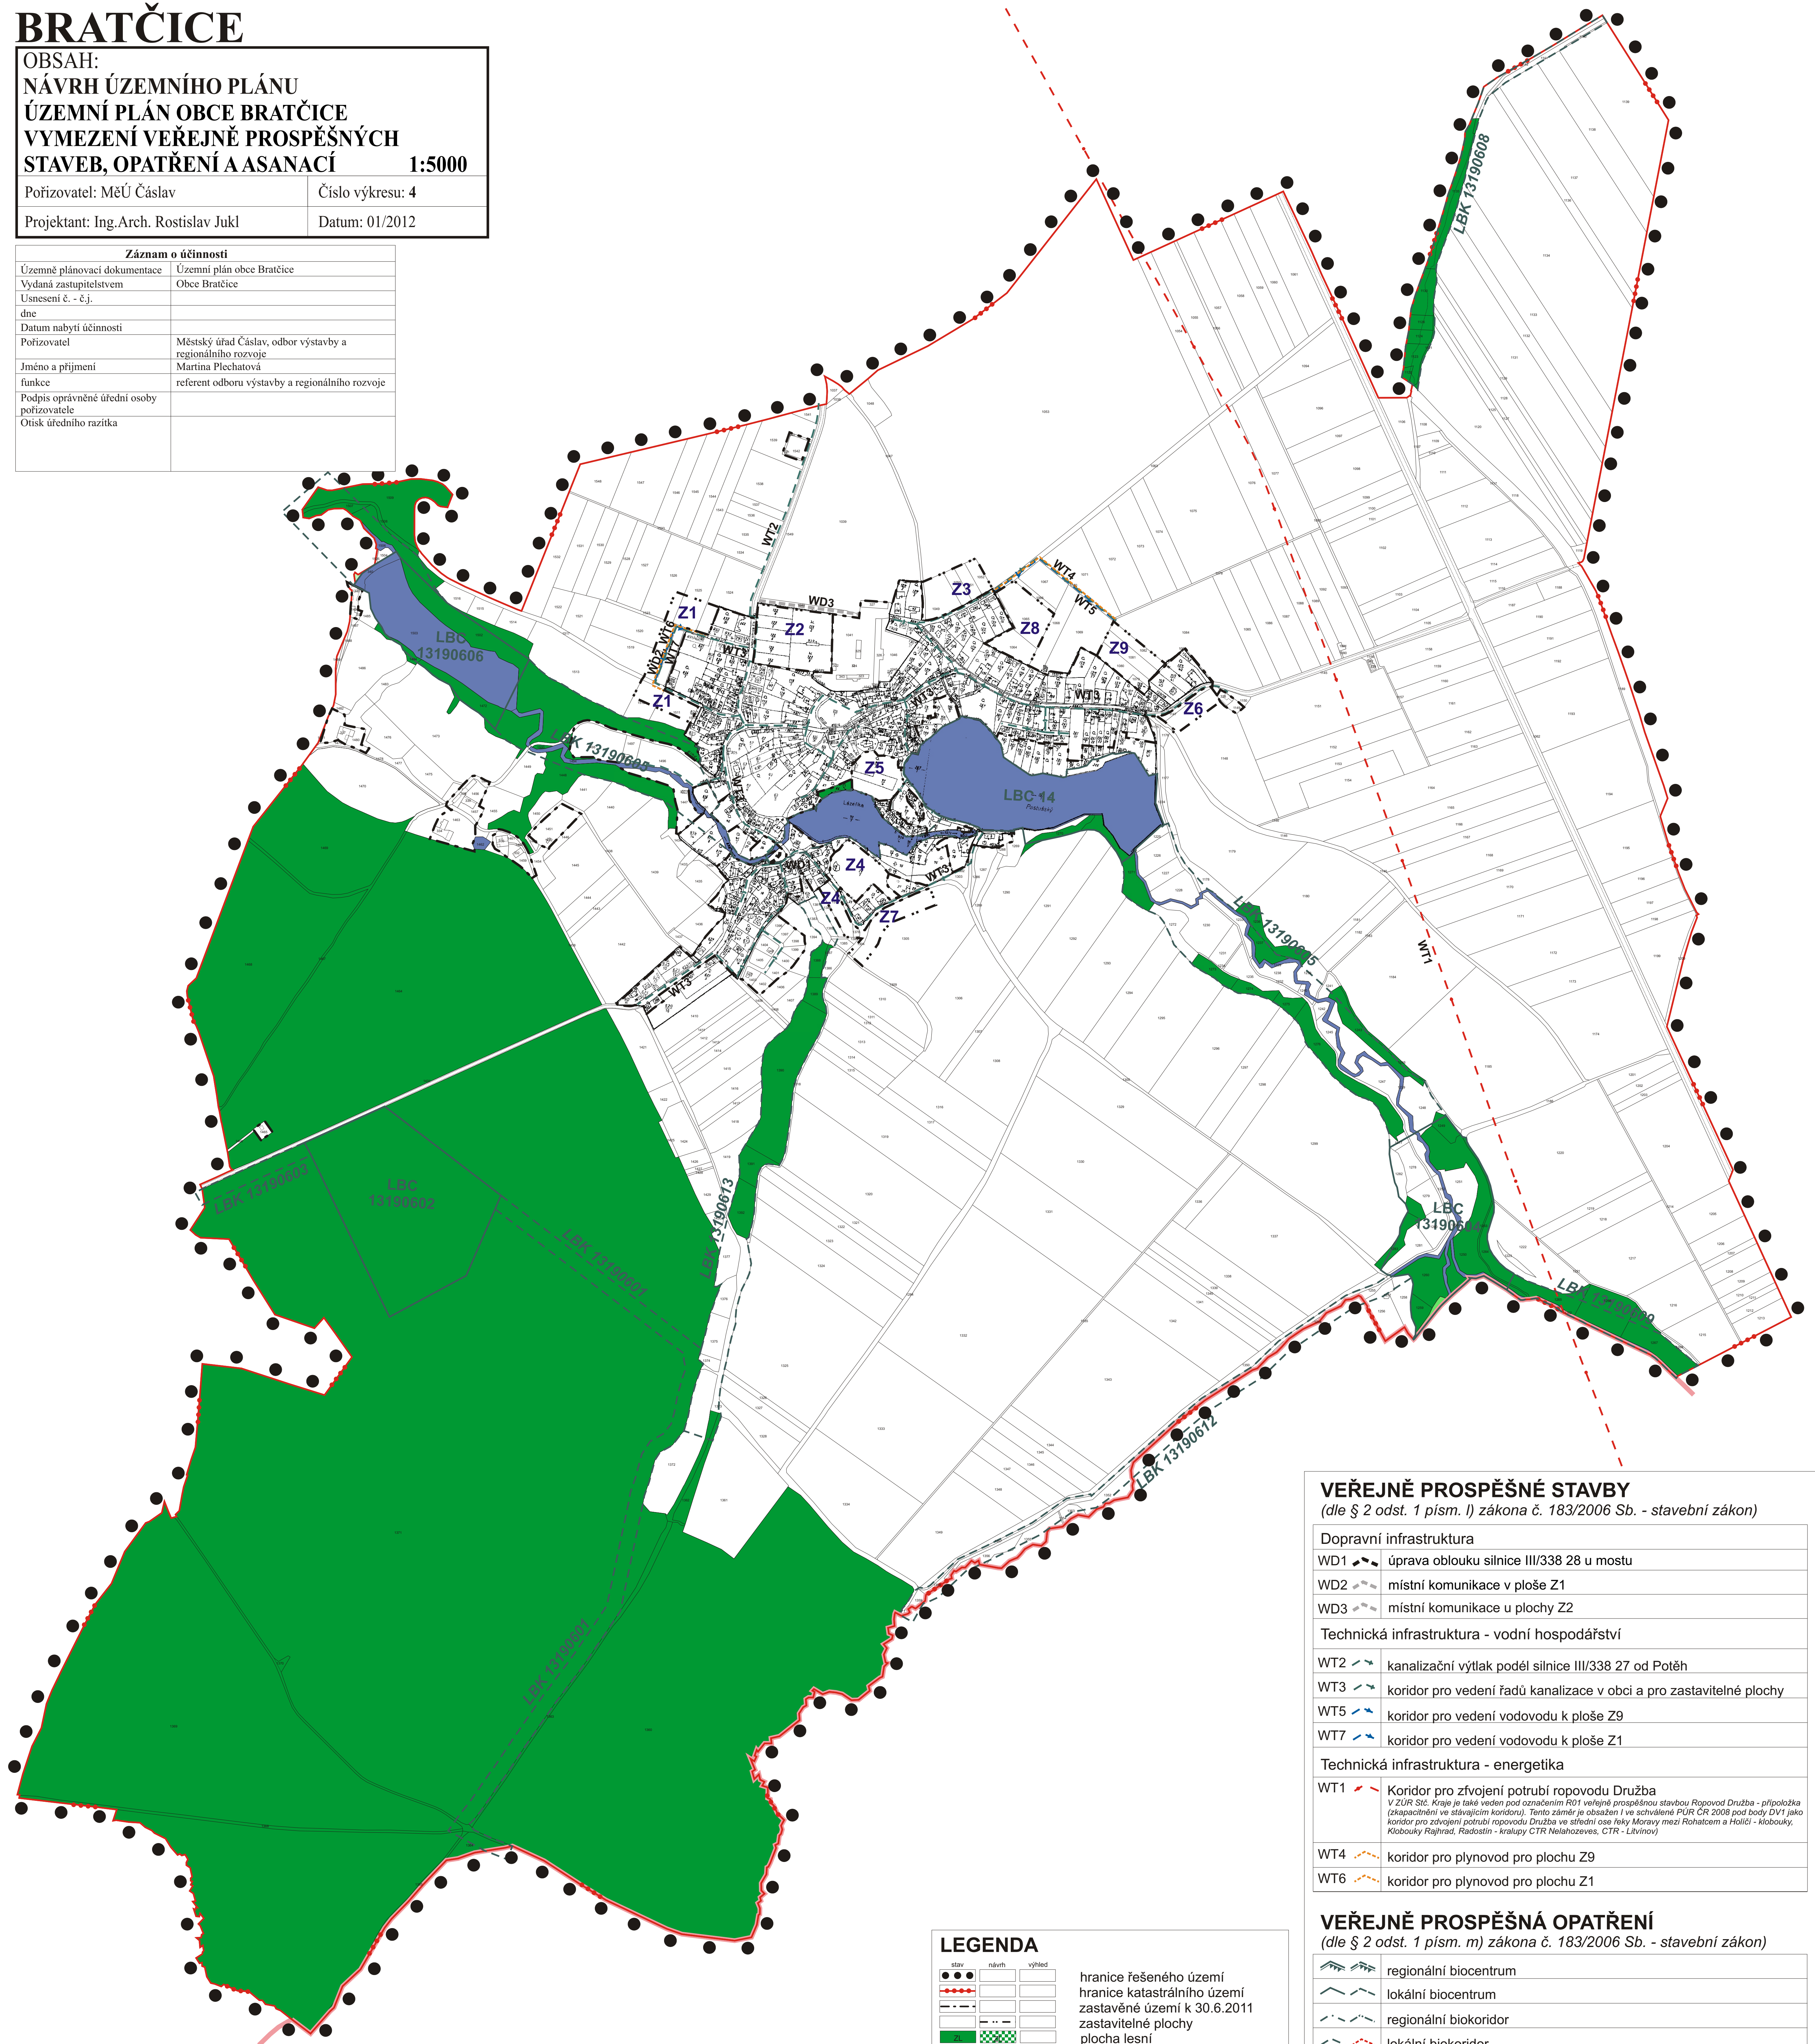

VEŘEJNĚ PROSPĚŠNÉ STAVBY
(dle § 2 odst. 1 písm. l) zákona č. 183/2006 Sb. - stavební zákon)

Dopravní infrastruktura	
WD1 	úprava oblouku silnice III/338 28 u mostu
WD2 	místní komunikace v ploše Z1
WD3 	místní komunikace u plochy Z2
Technická infrastruktura - vodní hospodářství	
WT2 	kanalizační výtlak podél silnice III/338 27 od Potěh
WT3 	koridor pro vedení řadů kanalizace v obci a pro zastavitelné plochy
WT5 	koridor pro vedení vodovodu k ploše Z9
WT7 	koridor pro vedení vodovodu k ploše Z1
Technická infrastruktura - energetika	
WT1 	Koridor pro zřízení potrubí ropovodu Družba v ZÚR Stě. Kraje je také veden pod označením R01 veřejně prospěšnou stavbou <i>Ropovod Družba - přípočka (zkapalnění a stávající koridor). Tento záměr je obsažen i ve schválené PÚR ČR 2008 pod body DV1 jako koridor pro zřízení potrubí ropovodu Družba ve střední části řeky Moravy mezi Rohatcem a Holčí - kloubouky, Kloubouky Rajhrad, Radostín - Kralupy CTR Nelahozeves, Otaž - Litvínov</i>
WT4 	koridor pro plynovod pro plochu Z9
WT6 	koridor pro plynovod pro plochu Z1

VEŘEJNĚ PROSPĚŠNÁ OPATŘENÍ
(dle § 2 odst. 1 písm. m) zákona č. 183/2006 Sb. - stavební zákon)

	regionální biocentrum
	lokální biocentrum
	regionální biokoridor
	lokální biokoridor